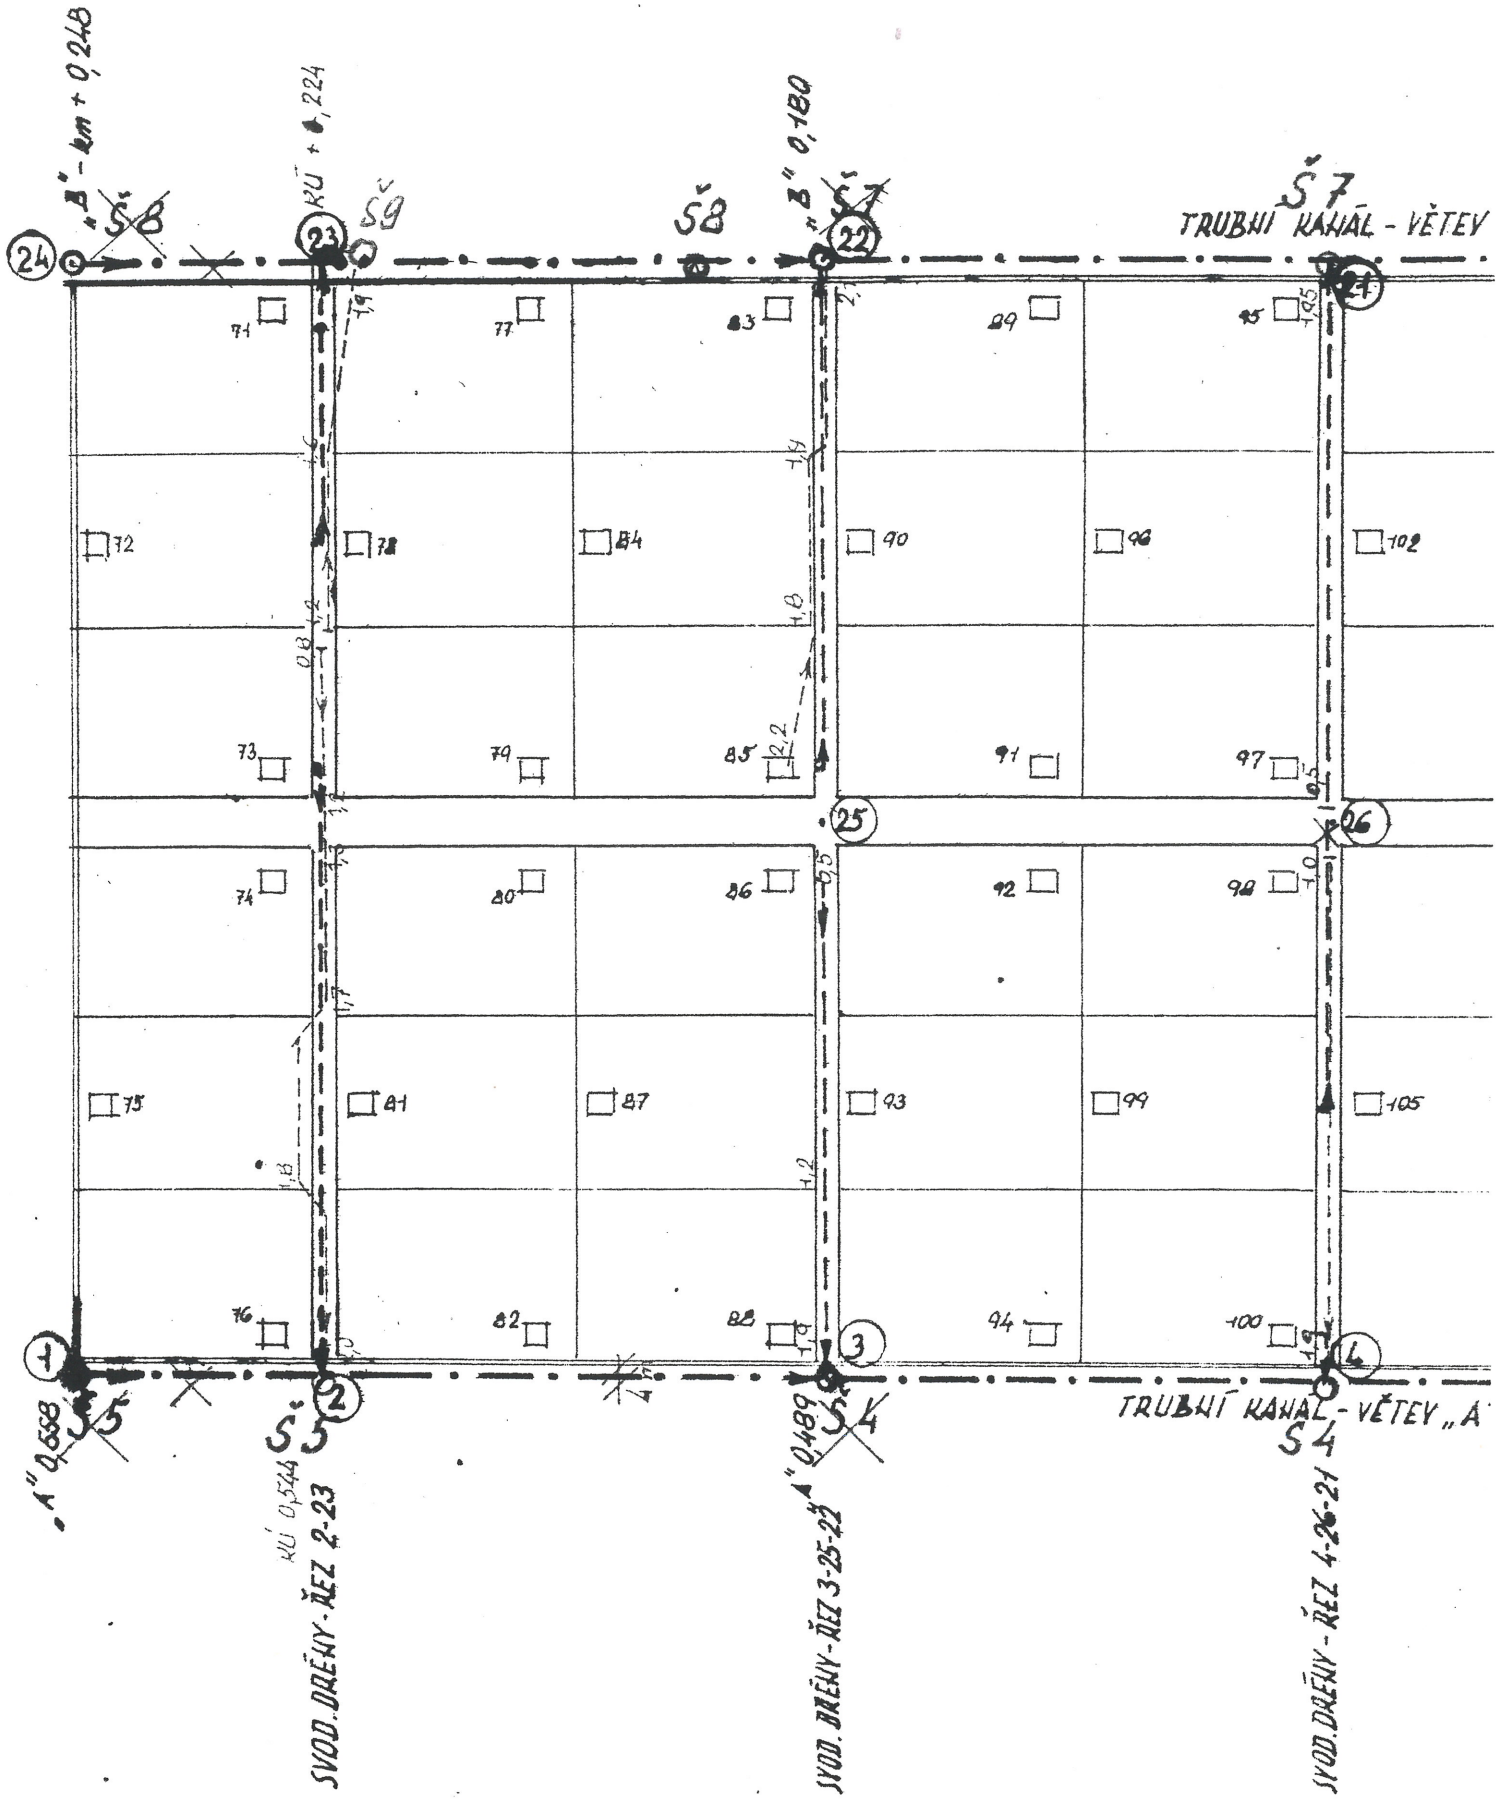
„B" - km + 0,248
KÚ + 0,224
„B" 0,180
Š8
Š9
Š8
Š7
Š7
TRUBNÍ KANÁL - VĚTEV
24
23
22
21
71
77
83
89
95
72
78
84
90
96
102
73
79
85
91
97
25
26
74
80
86
92
98
75
81
87
93
99
105
76
82
88
94
100
1
2
3
4
„A" 0,588
Š5
Š3
KÚ 0,544
„A" 0,489
Š4
TRUBNÍ KANÁL - VĚTEV „A"
Š4
SVOD. DRÉNY - ŘEZ 2-23
SVOD. DRÉNY - ŘEZ 3-25-23
SVOD. DRÉNY - ŘEZ 4-26-21

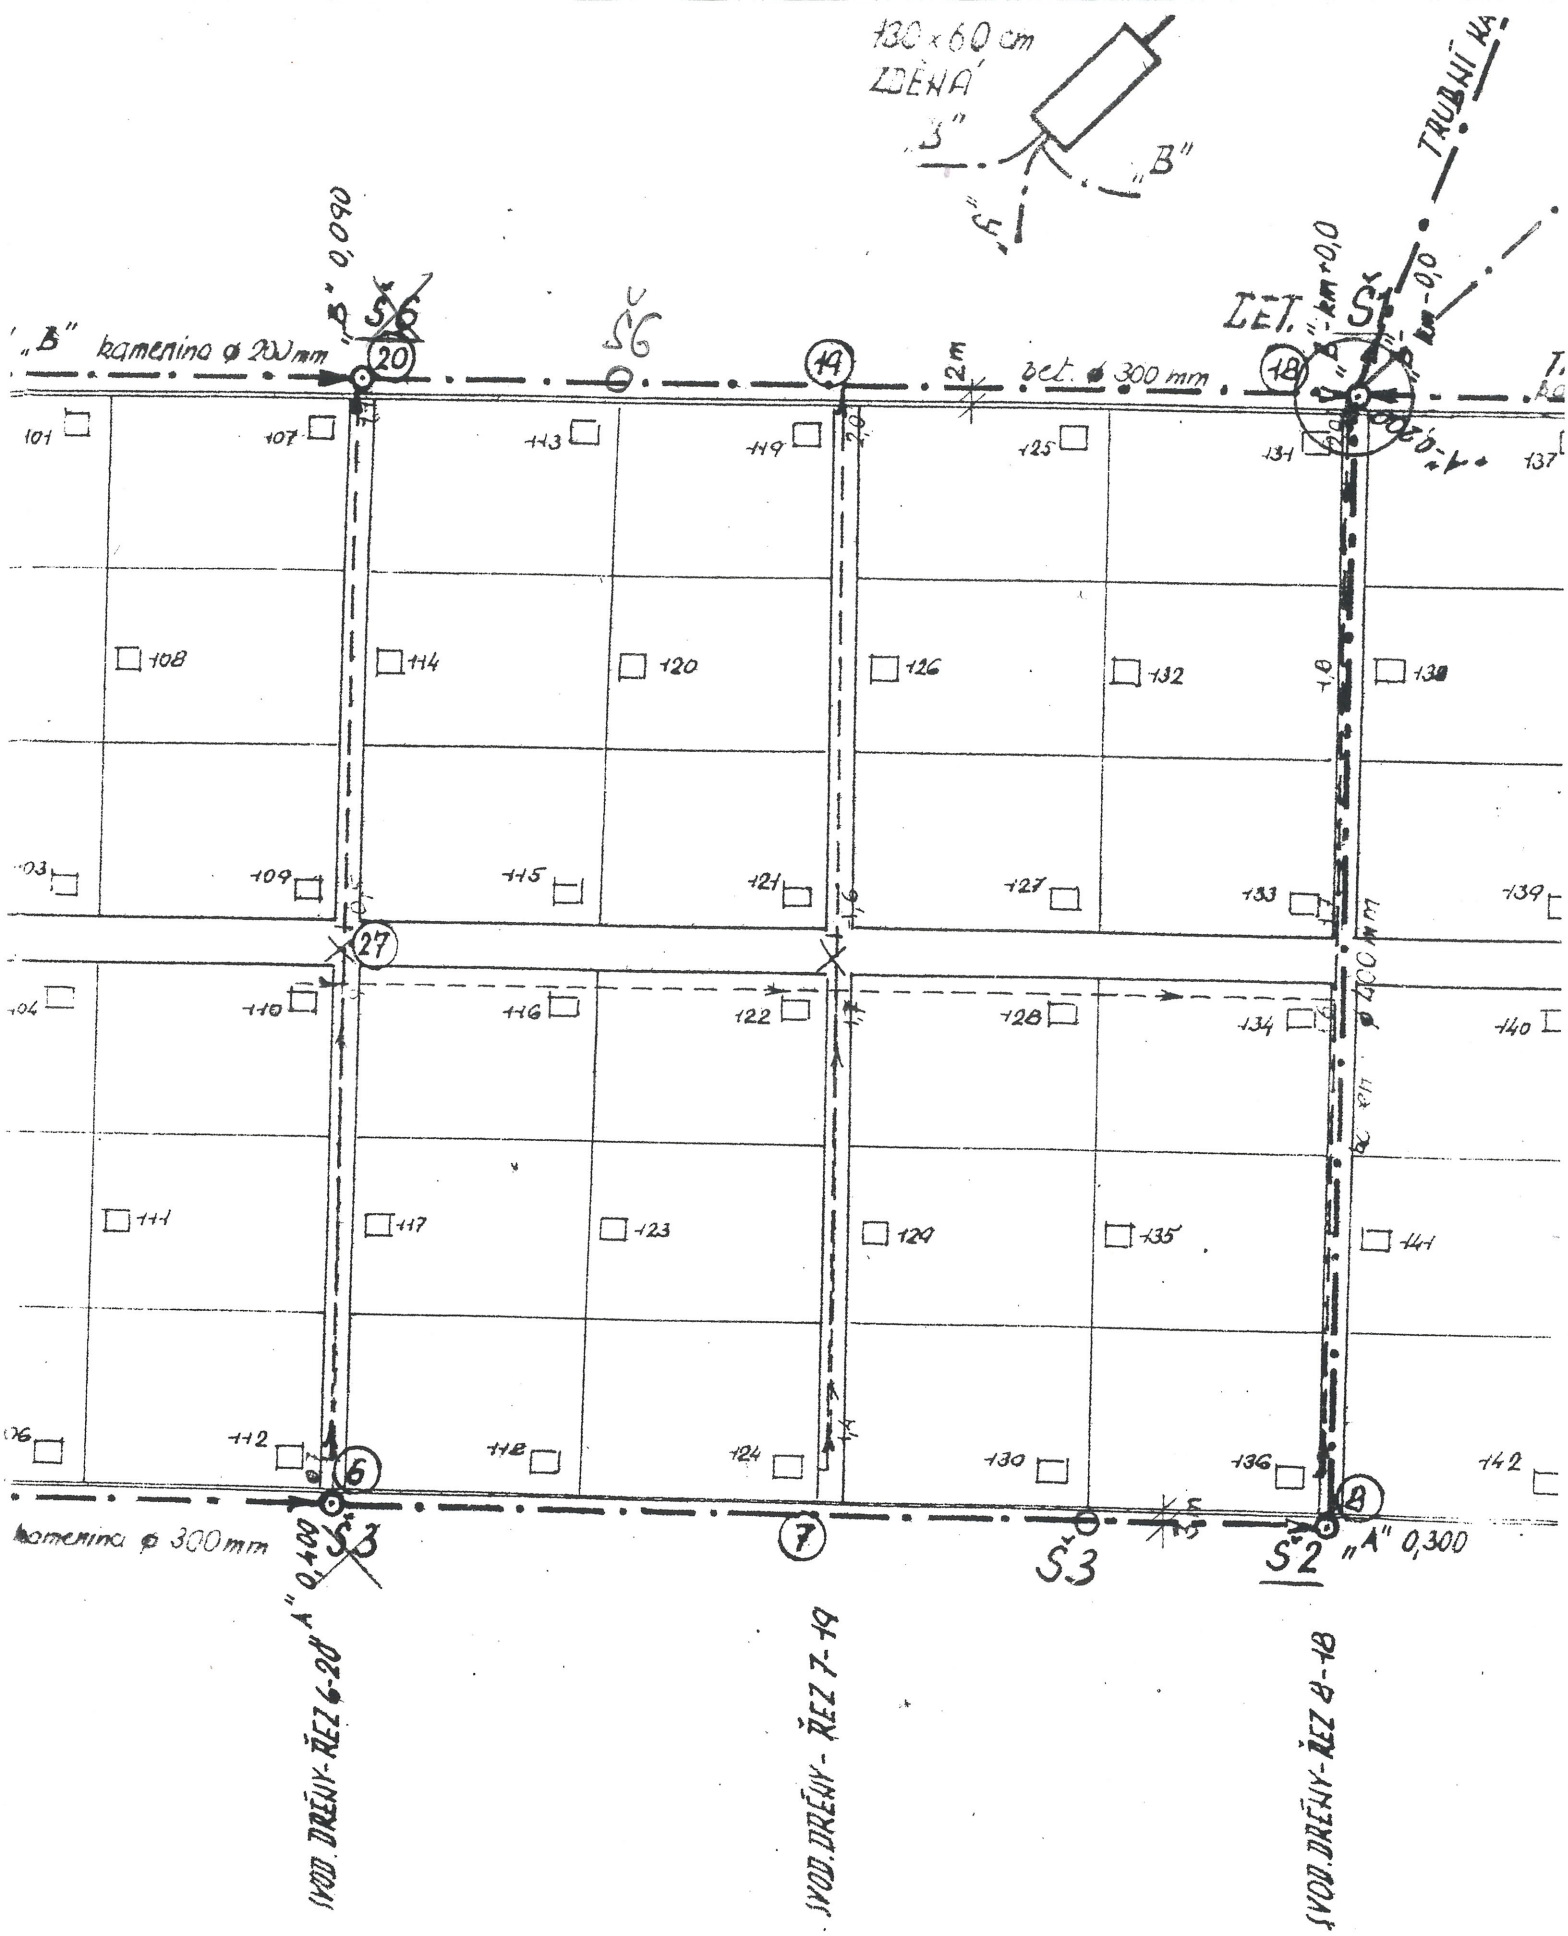
130 x 60 cm
ZDENÁ
„B"
„B" kamenina ø 200 mm
„B" 0,090
S6
20
19
18
2m
bet. ø 300 mm
BET. S1
TRUBNÍ KA
101
107
113
119
125
131
137
108
114
120
126
132
138
109
115
121
127
133
139
27
110
116
122
128
134
140
111
117
123
129
135
141
112
118
124
130
136
142
6
7
8
kamenina ø 300 mm
S3
S3
S2
„A" 0,300
SVOD. DRÉNY - ŘEZ 6-20
SVOD. DRÉNY - ŘEZ 7-19
SVOD. DRÉNY - ŘEZ 8-18

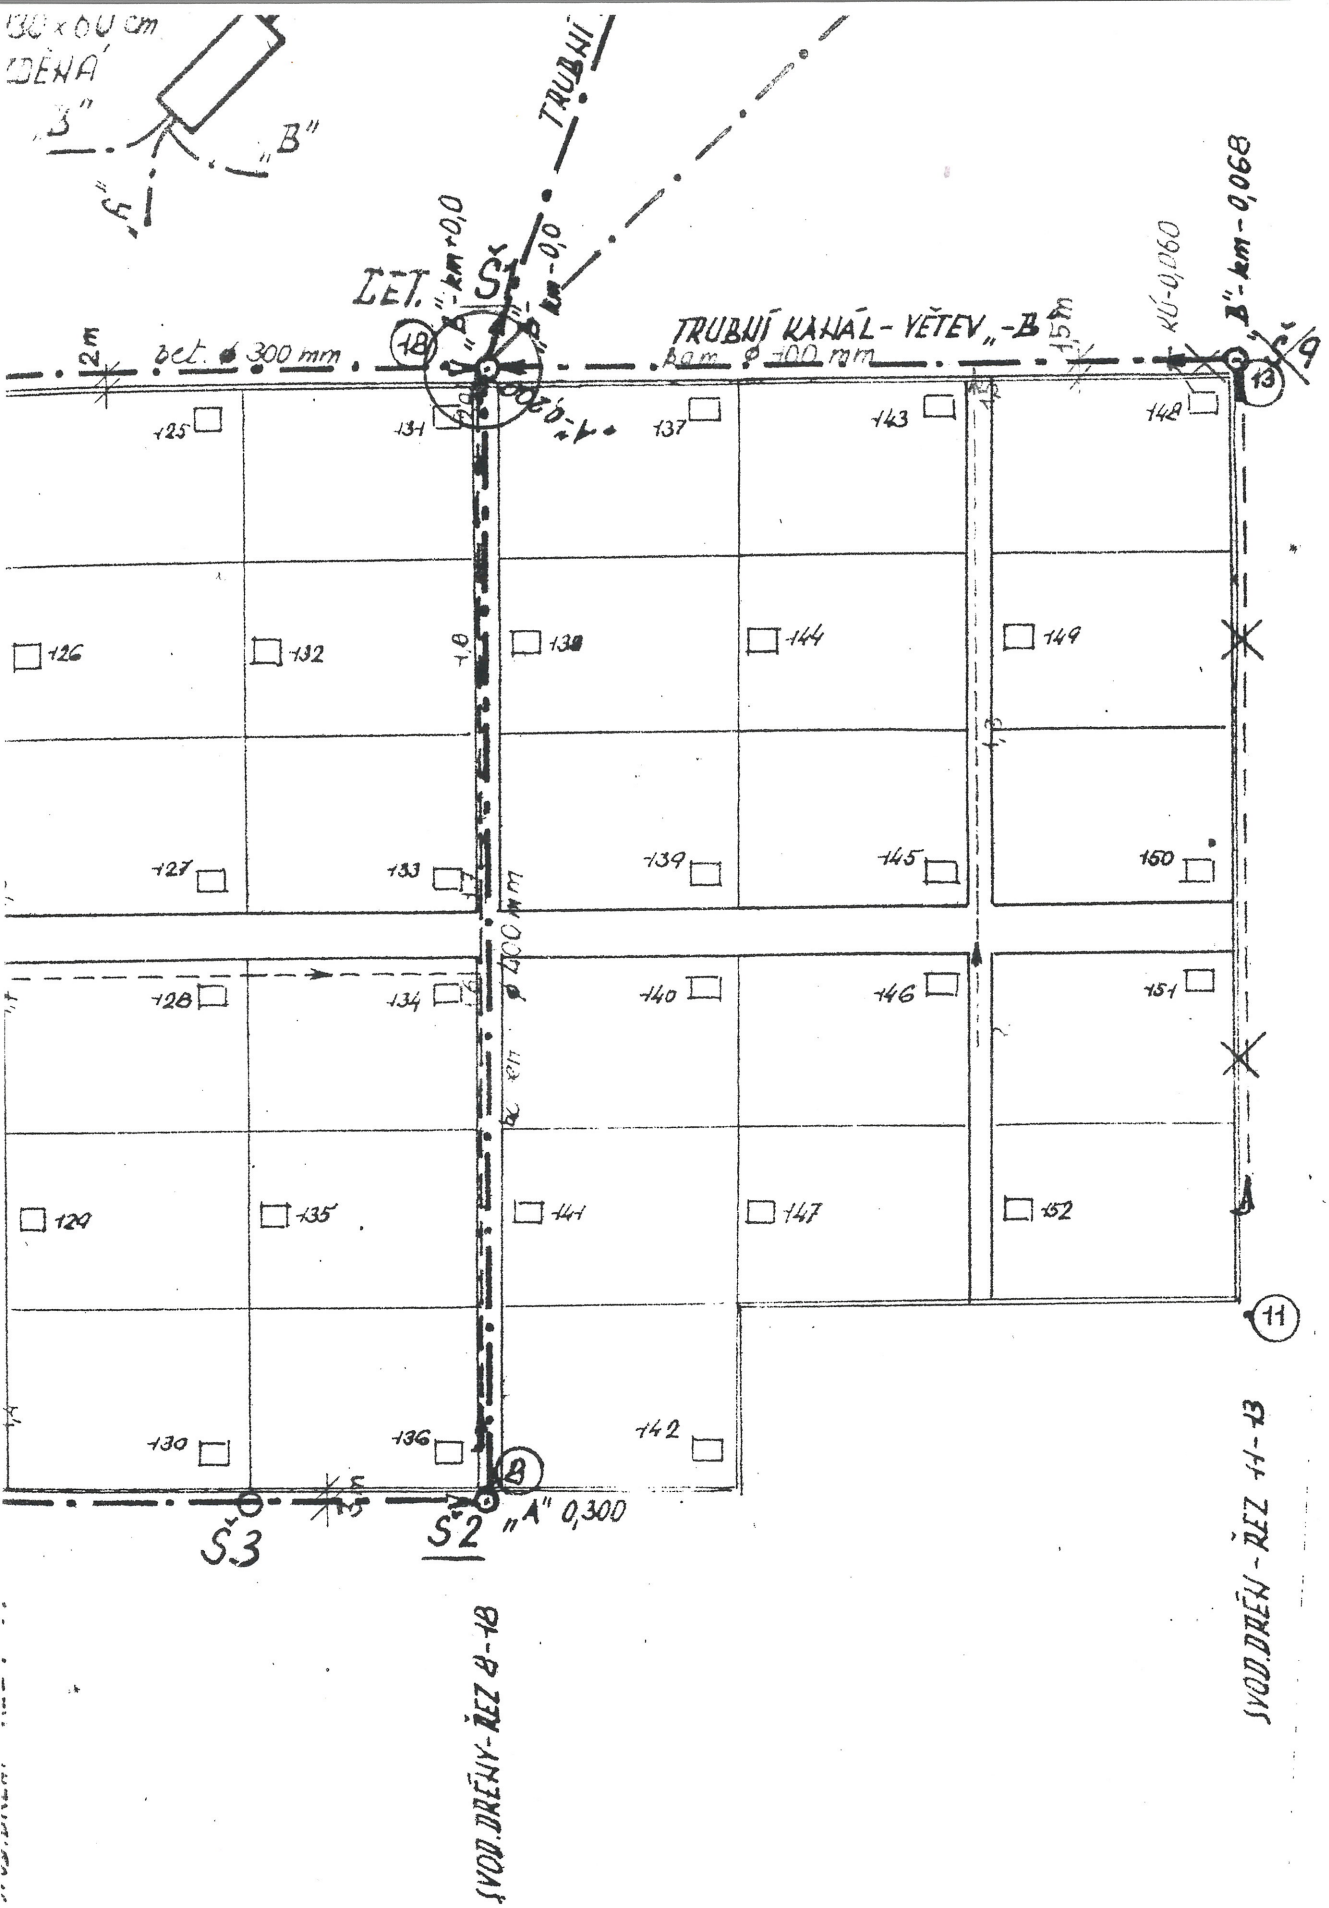
TRUBNÍ
ZET. Š1
TRUBNÍ KANÁL - VĚTEV „-B"
bet. ø 300 mm
kam. ø 400 mm
„B"-km -0,068
KÚ-0,060
Š/9
S3
S2
„A" 0,300
SVOD.DRÉNY - ŘEZ 8-18
SVOD.DRÉNY - ŘEZ 11-13