


VYZNAČENÍ SKUTEČNÉHO STAVU OPLOČENÍ PLOCHY UŽÍVANÉ ČESKÝM ZAHRÁDKÁŘSKÝM
 SVAZEM (ČZS) NA POZEMKOVÝCH PARCELÁCH ČÍSLO 569 a 570/1 V KATASTRÁLNÍM
 ÚZEMÍ VELKÁ CHUCHLE

Legenda:


starý stav

nový stav – dřevěný plot

nový stav – drátěný plot

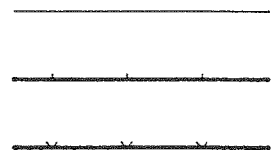

C
 ↑
 570
 1

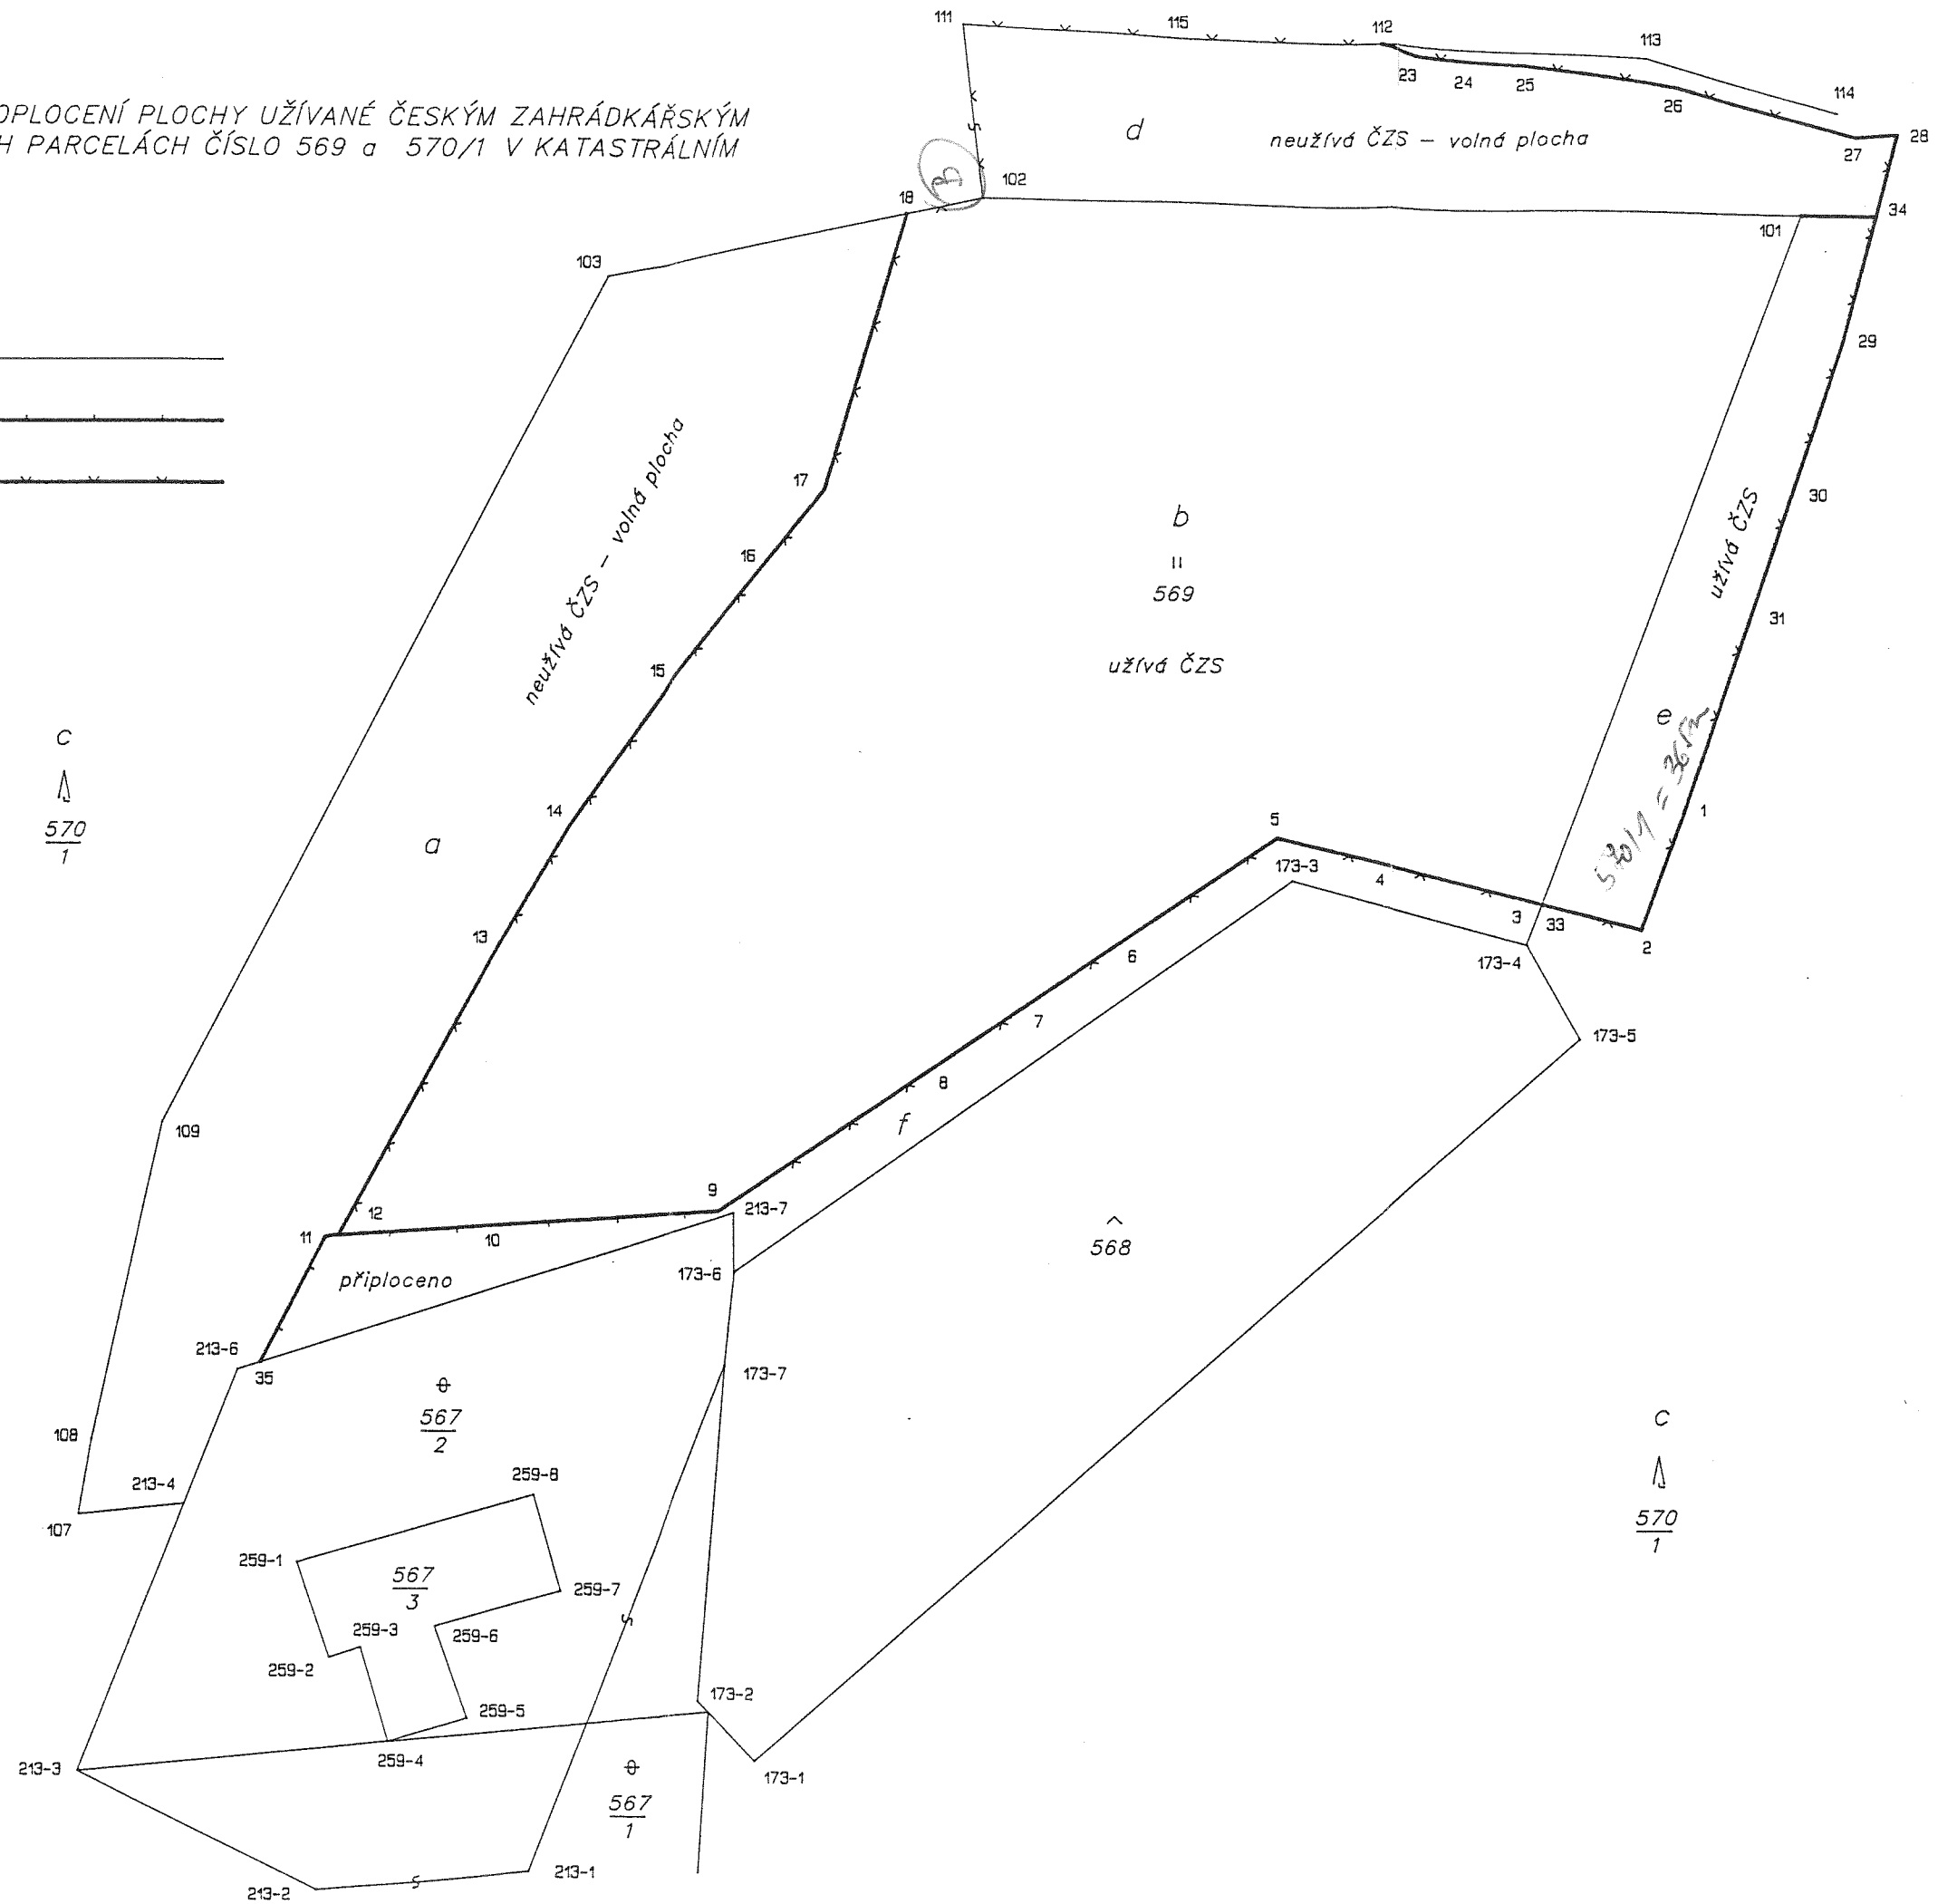

C
 ↑
 570
 1




VYZNAČENÍ SKUTEČNÉHO STAVU OPLOČENÍ PLOCHY UŽÍVANÉ ČESKÝM ZAHRÁDKÁŘSKÝM
 SVAZEM (ČZS) NA POZEMKOVÝCH PARCELÁCH ČÍSLO 569 a 570/1 V KATASTRÁLNÍM
 ÚZEMÍ VELKÁ CHUCHLE

Legenda:

starý stav

nový stav – dřevěný plot

nový stav – drátěný plot

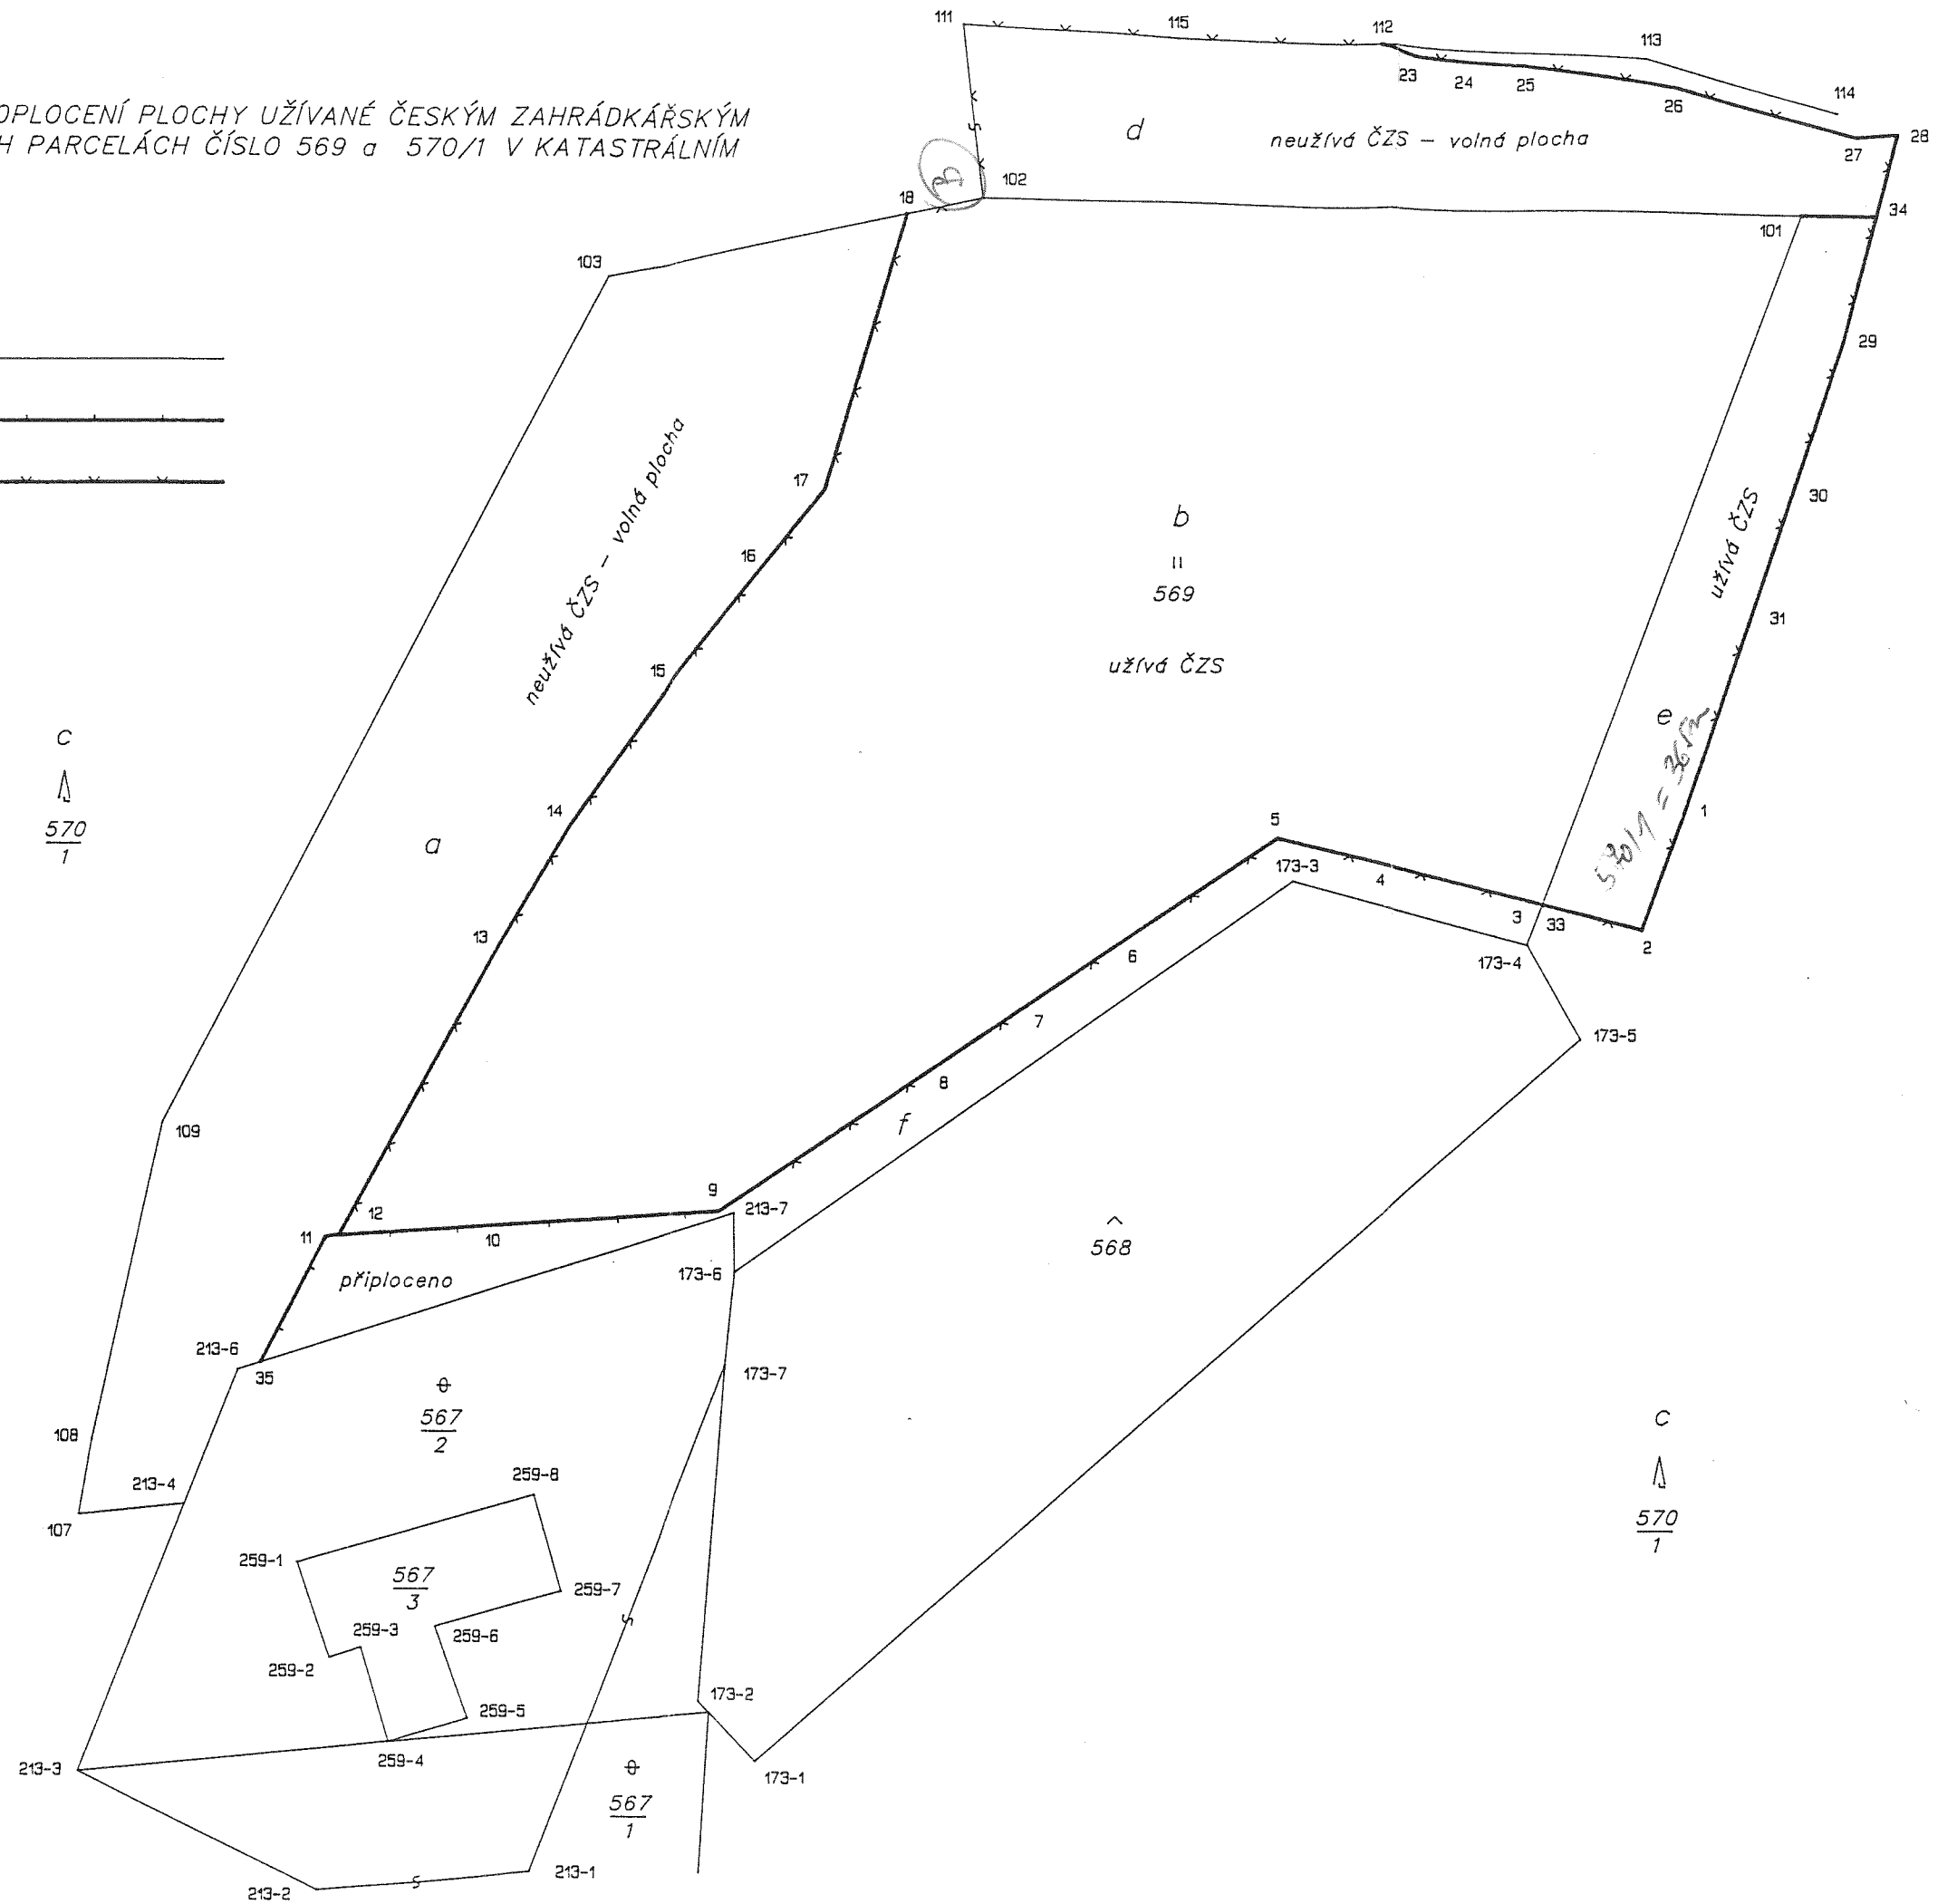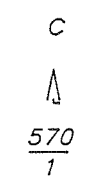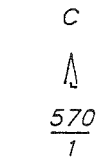





VYZNAČENÍ SKUTEČNÉHO STAVU OPLOČENÍ PLOCHY UŽÍVANÉ ČESKÝM ZAHRÁDKÁŘSKÝM
 SVAZEM (ČZS) NA POZEMKOVÝCH PARCELÁCH ČÍSLO 569 a 570/1 V KATASTRÁLNÍM
 ÚZEMÍ VELKÁ CHUCHLE

Legenda:

starý stav

nový stav – dřevěný plot

nový stav – drátěný plot

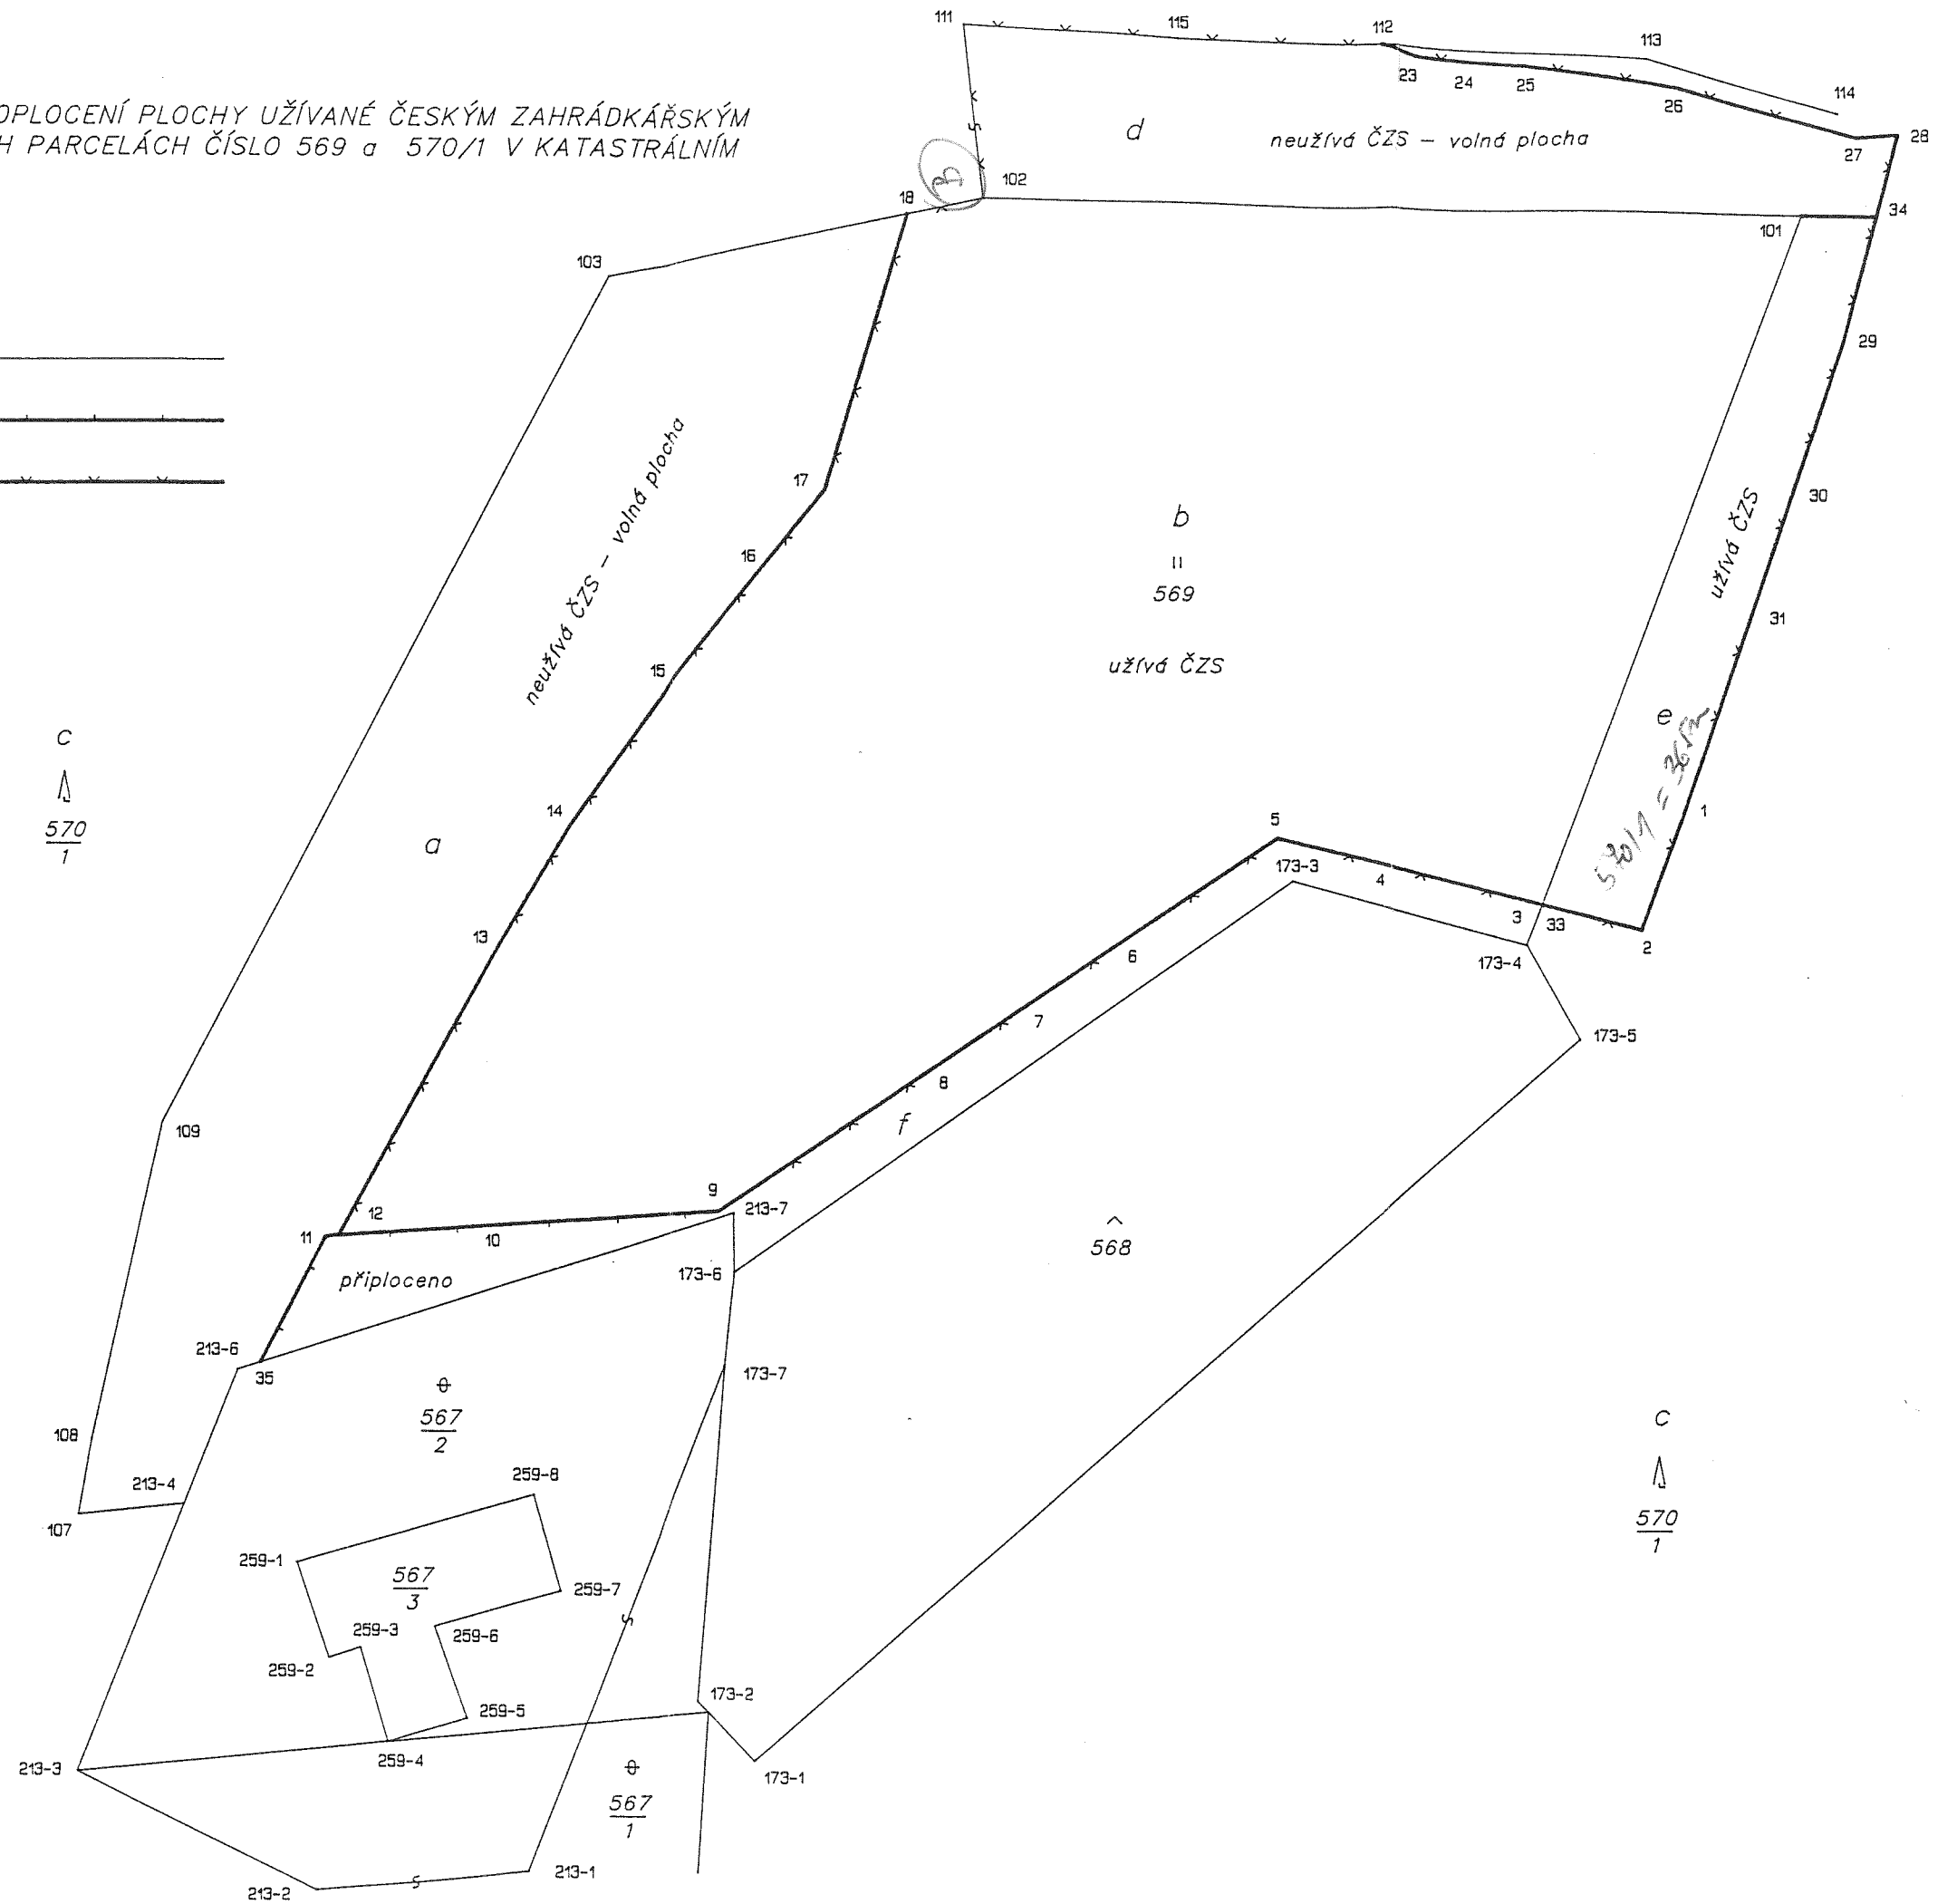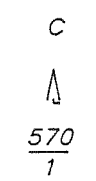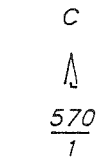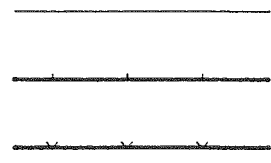


VYZNAČENÍ SKUTEČNÉHO STAVU OPLOČENÍ PLOCHY UŽÍVANÉ ČESKÝM ZAHRÁDKÁŘSKÝM
 SVAZEM (ČZS) NA POZEMKOVÝCH PARCELÁCH ČÍSLO 569 a 570/1 V KATASTRÁLNÍM
 ÚZEMÍ VELKÁ CHUCHLE

Legenda:


starý stav

nový stav – dřevěný plot

nový stav – drátěný plot

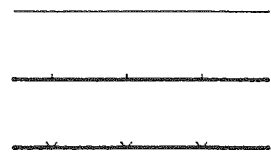

C
 ↑
 570
 1

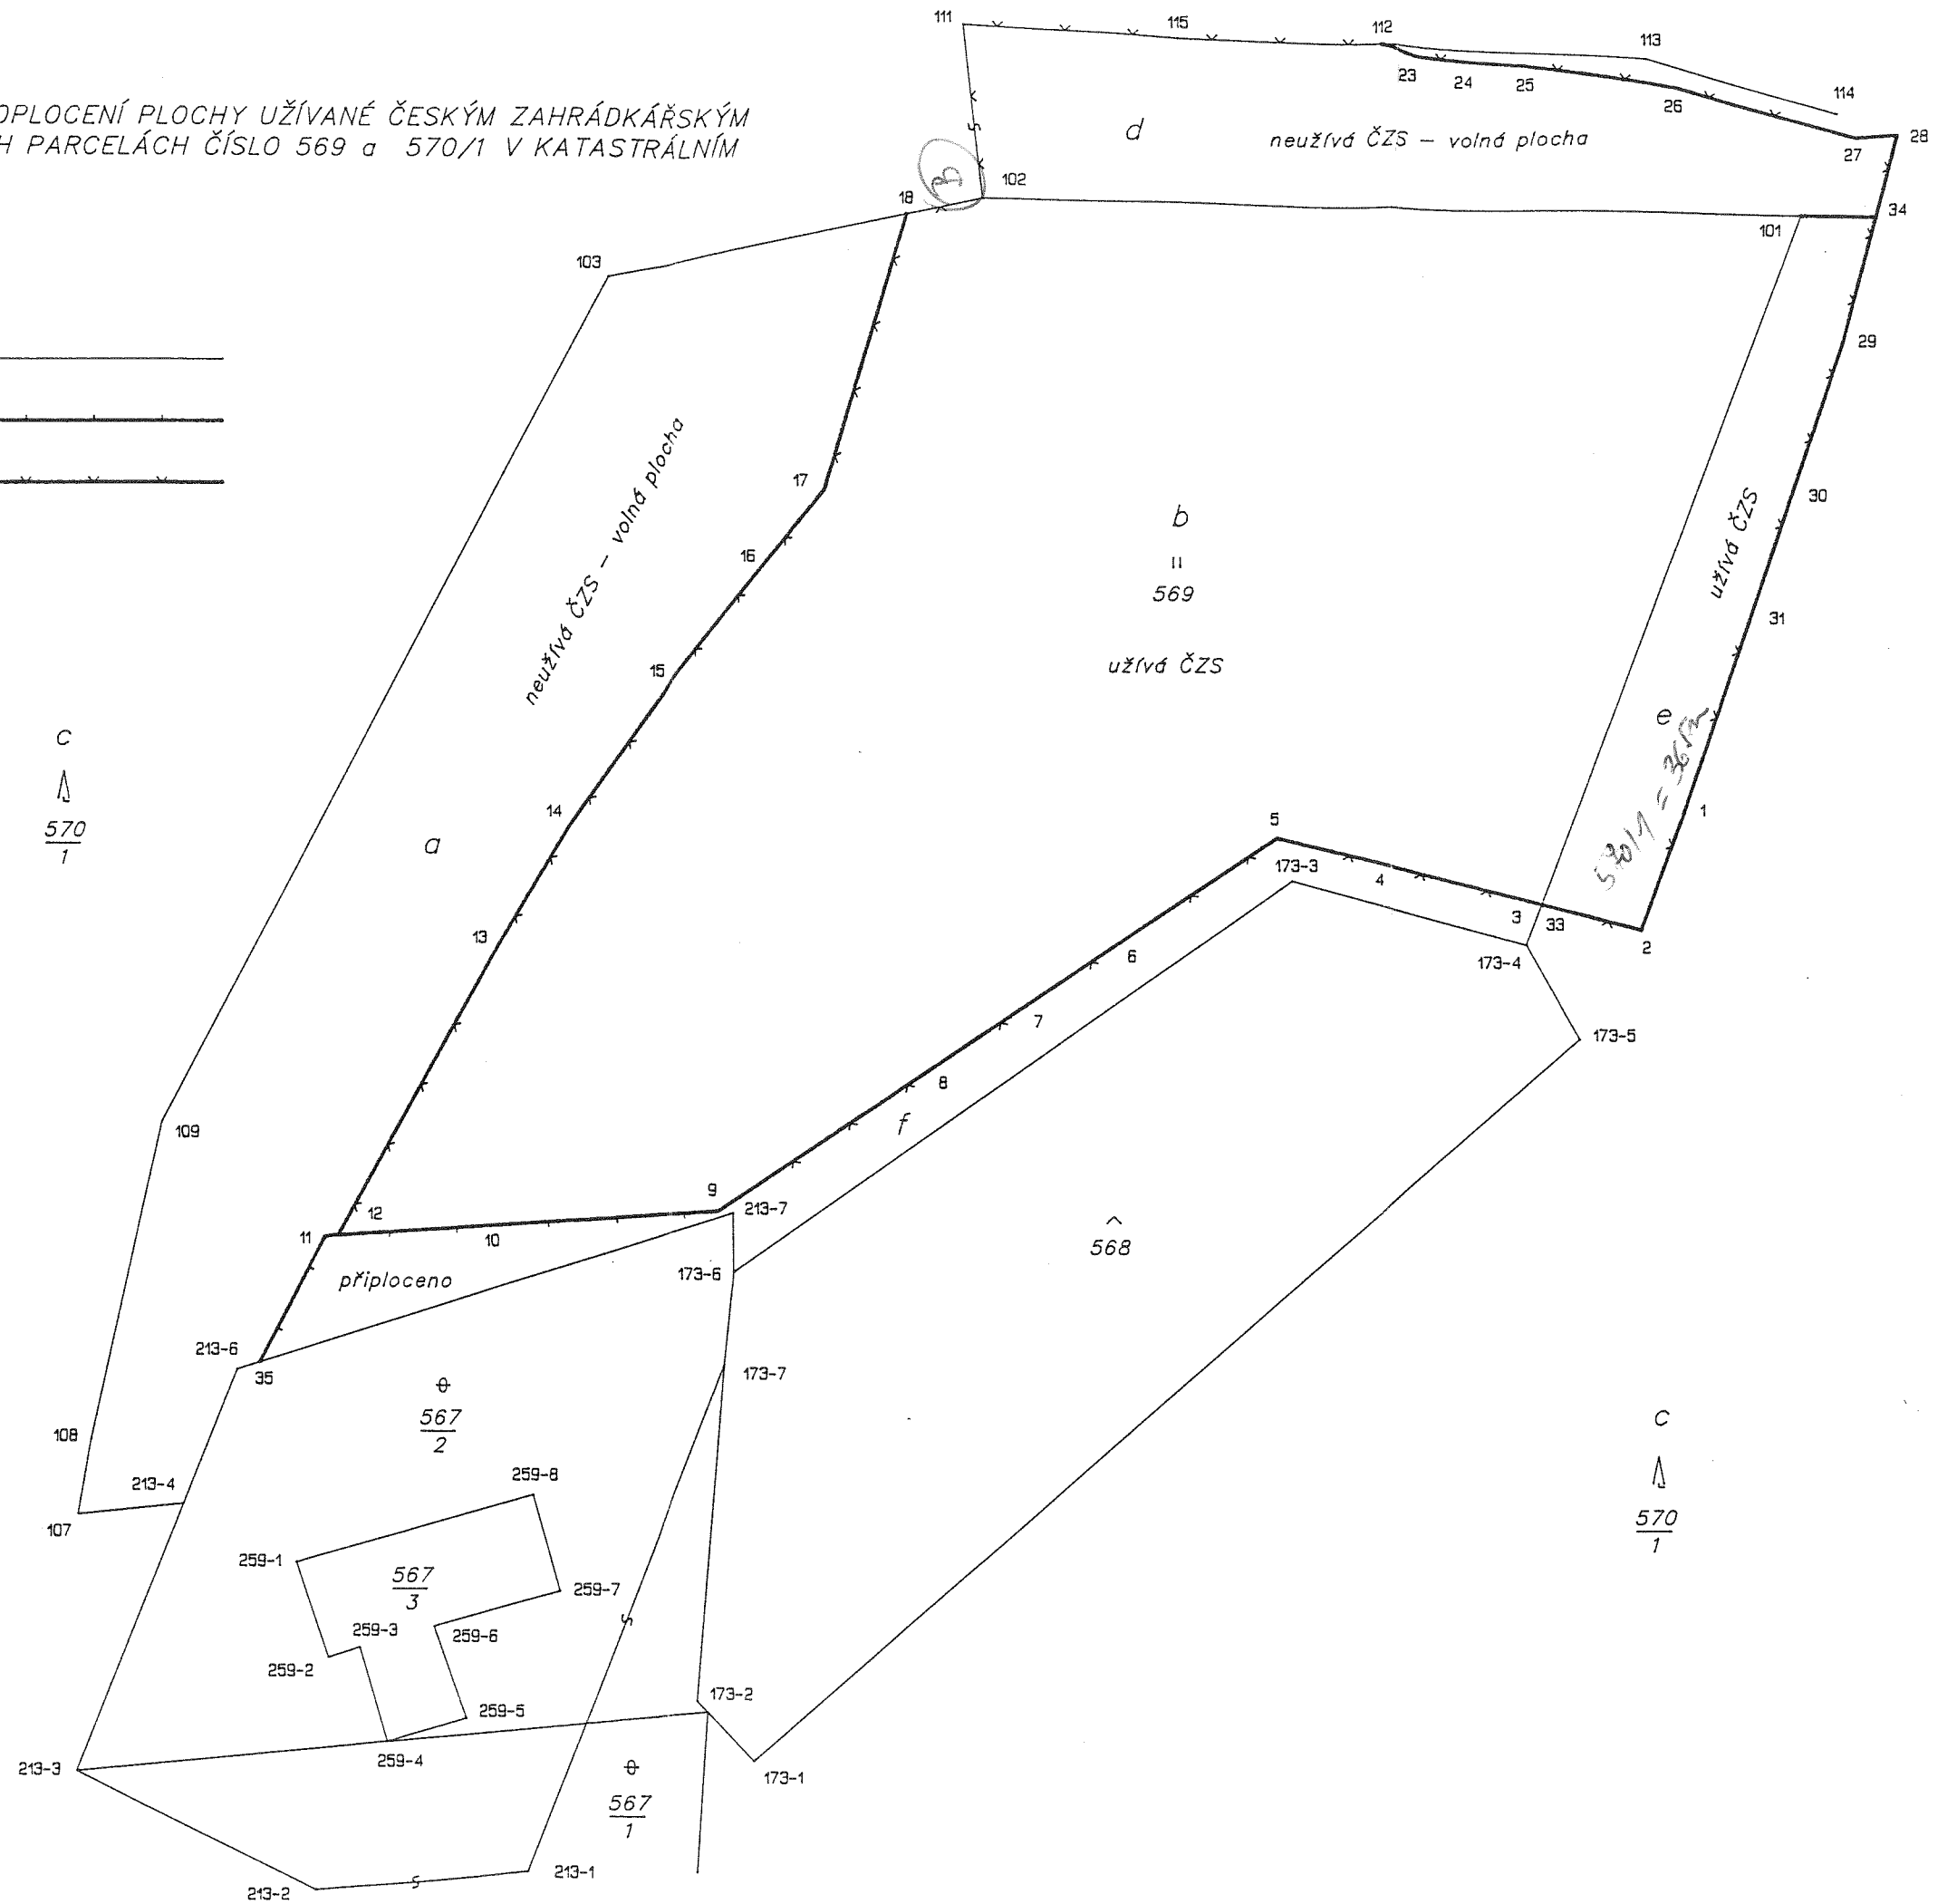

C
 ↑
 570
 1