

SEZNAM STAVEBNÍCH OBJEKTŮ

- ***** 10 - Oplotení
 - 1001 - Nové oplotení v zahradkářské kolonii
 - 1002 - Oplotení silnice v oblasti bikorktoru
- ***** 12 - Akustické zdi
 - 1201 - Protihluková zeď u zahradkářské kolonie
 - 1202 - Protihluková opatření na parcele 3963/1
- ***** 13 - Hrubé terénní úpravy - skryvka ornice
 - 1301 - Skryvka ornice západně od II/240
 - 1302 - Skryvka ornice východně od II/240
- ***** 14 - Rekultivace
 - 1401 - Rekultivace západně od přeložky II/240
 - 1402 - Rekultivace východně od přeložky II/240
 - 1402.1 - Rekultivace plochy mimo záber staveniště
- ***** 16 - Komunikace
 - 1601 - Přeložka silnice II/240 včetně okružní křižovatky
 - 1602 - Přeložka silnice II/246 s okružní křižovatkou
 - 1603 - Nová kom. města Roudnice nad Labem mezi okružními křižovatkami
 - 1604 - Okružní křižovatka na kanci obvodu
 - 1605 - Nová komunikace v zahradkářské kolonii
 - 1605.1 - Přeložka polní cesty
 - 1605.2 - Přeložka polní cesty
 - 1605.3 - Nová komunikace v zahradkářské kolonii
 - 1605.4 - Sjezd polní cesty v KM 2,779
 - 1605.5 - Přeložka pěší cesty v KM 2,810
 - 1606 - Přijezd k dešťovým nádržím
 - 1606.1 - Přijezd k dešťovým nádržím
 - 1606.2 - Přijezd k dešťovým nádržím
 - 1607 - Okružní křižovatka na II/240 se silnicí III/24047(z Klenče)
 - 1608 - Polní cesty - příjezdy k pozemkům u Nové komunikace
 - 1608.1 - Polní cesta - západ
 - 1608.2 - Polní cesta - střed
 - 1608.3 - Polní cesta - východ
 - 1608.4 - Polní cesta - východ
- ***** 17 - Dopravní inženýrská opatření
 - 1701 - Dopravní opatření v prostoru křižovatky II/240 a II/246
 - 1702 - Dopravní opatření v prostoru křižovatky II/246 a II/24049
 - 1703 - Dopravní opatření v prostoru křižovatky II/240 a II/24047
- ***** 20 - Mosty na komunikacích
 - 2001 - Most přes trat' ČD Roudnice nad Labem - Zlínice v km 1,115
 - 2002 - Most přes potok Čepel
 - 2003 - Most přes komunikaci v zahradkářské kolonii
 - 2004 - Podchod pro pěší pod "Novou komunikací" v km 2,810
- ***** 30 - Kanalizace
 - 3001 - Přeložka kanalizace od terpač stlanice PHM
 - 3002 - Přeložka kanalizačního výtlaku u silnice II/24047
 - 3003 - Přeložka kanalizace v okružní křižovatce (km 2,965)
- ***** 31 - Vodovody
 - 3101 - Přeložka vodovodního řadu u silnice II/240
 - 3102 - Přeložka vodovodního řadu u silnice II/24047
 - 3103 - Přeložka vodovodu v zahradkářské kolonii
 - 3104 - Přeložka vodovodu v okružní křižovatce (km 2,965)
- ***** 32 - Plynovody
 - 3201 - ZRUŠENO
 - 3202 - Přeložka STL plynovodu v km 0,58
- ***** 33 - Úprava potoka a odvodnění
 - 3301 - Provizorní obtok potoka Čepel
 - 3302 - Dešťové nádrže
- ***** 40 - Silnoproudá zařízení
 - 4001 - Přeložka vzdušného vedení 22 kV v km 0,993
 - 4001.1 - Přeložka stožáru č.76 a přilehlého vrchního vedení 22kV v km 0,443
 - 4002 - Přeložka silnoproudého zařízení v km 3,009
- ***** 50 - Slaboproudá zařízení
 - 5001 - Přeložka MK TELECOM - km 0,515
 - 5002 - Přeložka DOK TELECOM - km 0,838
 - 5003 - Přeložka MK a DK TELECOM - km 2,797
 - 5004 - Přeložka DK TELECOM - km 3,0 - ZRUŠENO
 - 5005 - Přeložka DK ČD - km 1,1
 - 5006 - Přeložka 2/MK ČEZ ICT SERVICES, a.s. - km 0,8 a 1,0
- ***** 70 - Demolice budov
 - 7001 - Demolice objektů v zahradkářské kolonii
- ***** 90 - Objekty zařízení staveniště
 - 9001 - Provizorní přejezd přes zeleniční trat'

LEGENDA:

STÁVAJÍCÍ POLOHOPIS:

- STÁVAJÍCÍ POLOHOPIS
- STÁVAJÍCÍ STAV - STROM, NEPLOD.PŮDA, PARK, ATD.
- STÁVAJÍCÍ VÝŠKOPIS
- VRSTEVNÝ VÝŠKOPIS
- STÁVAJÍCÍ HRANICE PARCEL KN
- STÁVAJÍCÍ POLOHOPIS KATASTRÁLNÍCH ŮZEMÍ

HRANICE:

- OSY
- NOVĚ NAVRŽENÉ HRANICE

BARVENÉ PLOCHY:

- VOZOVKA
- VOZOVKA S BARVENÉ ODLUŠNÝM POKRIVEM
- NEZPEVNĚNÁ KRAJNICE
- NÁSPY
- ZÁŘEZ
- VODOVODNÁ ZELEN'
- SJEZDY
- ODLUŽENÍ
- REKULTIVACE
- PROVIZORNÍ KOMUNIKACE
- VÝSADBA STROMŮ A KEŘŮ

STÁVAJÍCÍ INŽ. SÍŤ:


- VOZOVOD
- PLYNOVOD - NTL
- PLYNOVOD - STL
- PLYNOVOD - VTL
- PRODUKTOVOD
- SLABOPROUDÉ VEDENÍ - POZEMNÍ
- SLABOPROUDÉ VEDENÍ - NN POZEMNÍ
- SILNOPROUDÉ VEDENÍ - VN NAZEMNÍ
- SILNOPROUDÉ VEDENÍ - VN POZEMNÍ
- SILNOPROUDÉ VEDENÍ - VN NAZEMNÍ
- OPTICKÉ VEDENÍ - POZEMNÍ
- OPTICKÉ VEDENÍ - NAZEMNÍ
- KANALIZACE JEDNOTNÁ
- KANALIZACE DEŠŤOVÁ
- KANALIZACE SPULSKOVÁ
- KANALIZACE - PŘÍPOJKY

NAVŘENÉ INŽ. SÍŤ:

- KANALIZACE - VÝTLAK
- KANALIZACE - DEŠŤOVÁ
- VOZOVODY
- RUŠENÉ SÍŤ
- PLYN STL
- PLYN VTL
- PŘELOŽKY SLABOPROUDU
- PŘELOŽKY SILNOPROUDU
- PŘELOŽKY VRCHNÍHO VEDENÍ 22 KV
- CHRÁNICÍ

OSTATNÍ:

- PRŮČNÉ ŘEZY
- OPLOČENÍ
- DEMOLICE
- ČÍSLA STAVEBNÍCH OBJEKTŮ
- PÁSMO HYGIENICKÉ OCHRANY VODNÍHO ZDROJE
- OCHRANNÉ PÁSMO LESA
- ROZHRANÍ MOCNOSTI SKRYVKY ORNICE
- GEOLOGICKÉ SONDY
- ZÁŘIZENÍ STAVENIŠŤE, MEZIDEPONIE
- PŘEJIZDY NA STAVENIŠŤE
- DOČASNÝ ZÁBOR
- TRVALÝ ZÁBOR
- JINĚ INVESTICE:
- JINĚ INVESTICE - PŘÍPOJKA VN PRO NÁPOJENÍ FVE
- JINĚ INVESTICE - PŘELOŽKA VTL PLYNOVODU RWE
- JINĚ INVESTICE - SJEZD PRO SPOL. ANTIHAR
- JINĚ INVESTICE - PŘELOŽKA SILNOPROUDÝCH ZÁŘIZENÍ ČEZ V KM 0,443 A KM 0,617
- JINĚ INVESTICE - NÁPOJENÍ AUTOSALONU FORD SINDELĀR



Soutěžní systém JTSK Výřkový systém BpV

PUDIS projektová, průzkumná a konzultační společnost
 PUDIS a.s., Naš Vodovodním 2325/5, 100 31 Praha 10
 tel.: +420 267 004 111, www.pudis.cz, info@pudis.cz

Vypracoval: Ing. Michal Turek	Hlavní inženýr projektu: Ing. Michal Turek	Investor: Ústecký kraj
Odpovědný projektant: Ing. Tomáš Honc	Výrobní ředitel: Ing. Ján Váček	Velká Hradební 3118/48 400 02 Ústí nad Labem
Číslo zakázky: 1-8275-001-02	Ředitel společnosti: Ing. Martin Höfler	Datum: 11/2017

Název: NOVÁ KOMUNIKACE U MĚSTA ROUDNICE NAD LABEM	Mřížka: 1:1 000	Formát: 14 x A4
Příloha: Koordináční situace stavby - 2. díl	Stupeň: PDPS	Souprava: B.2.2